




Begane grond  
1:50

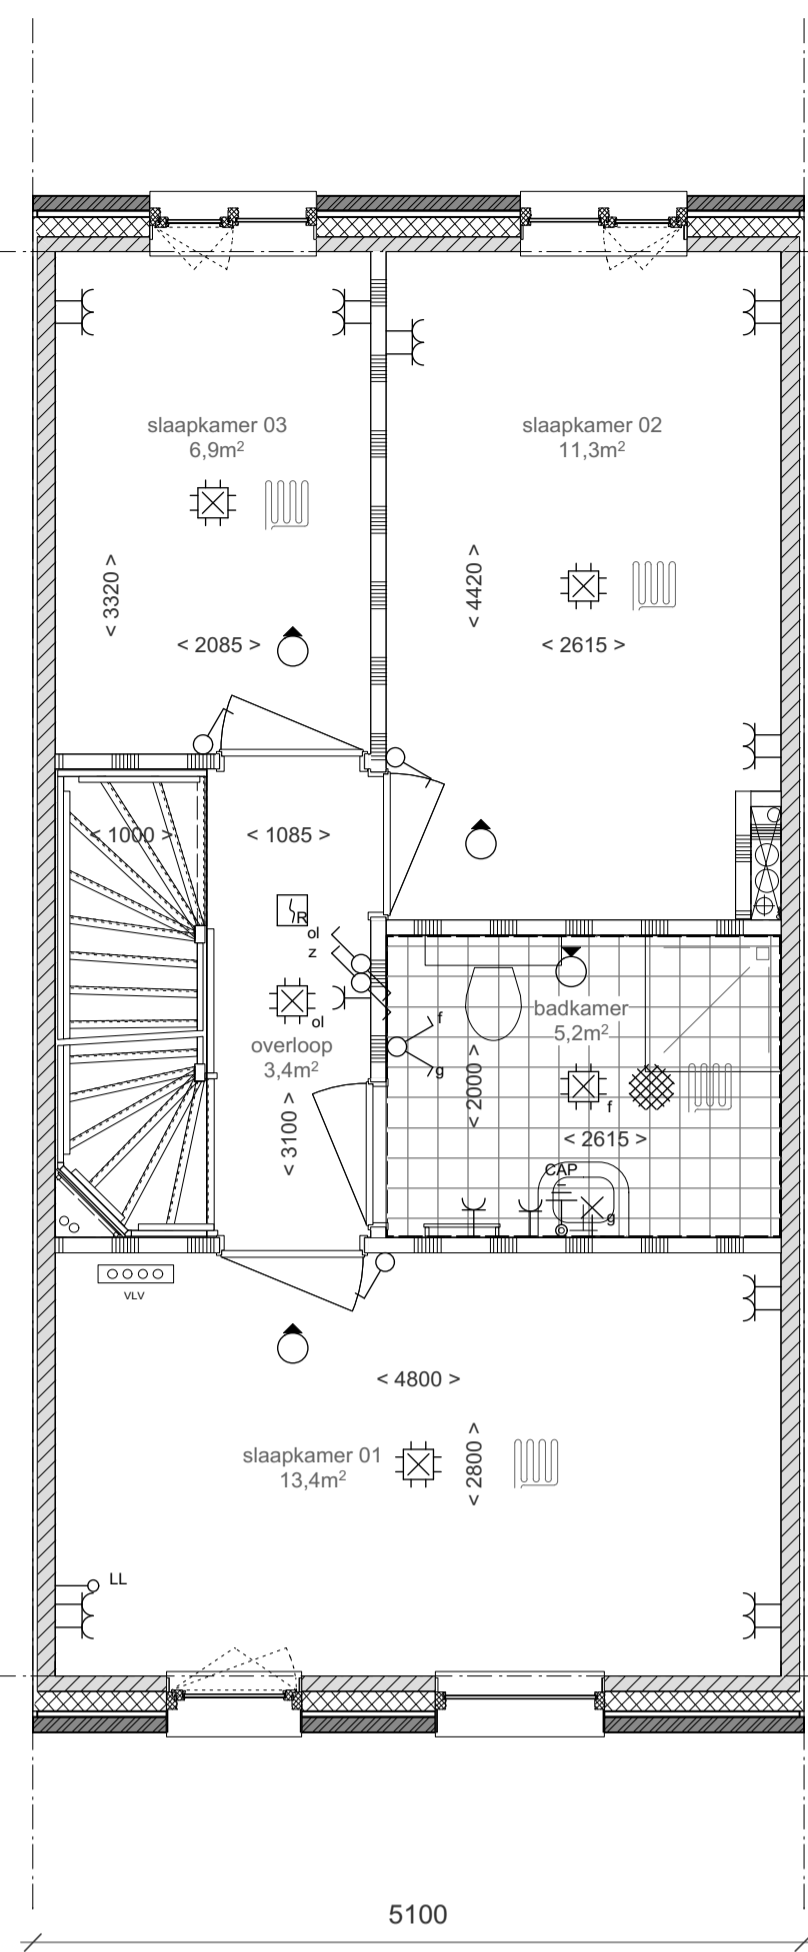

1e verdieping  
1:50

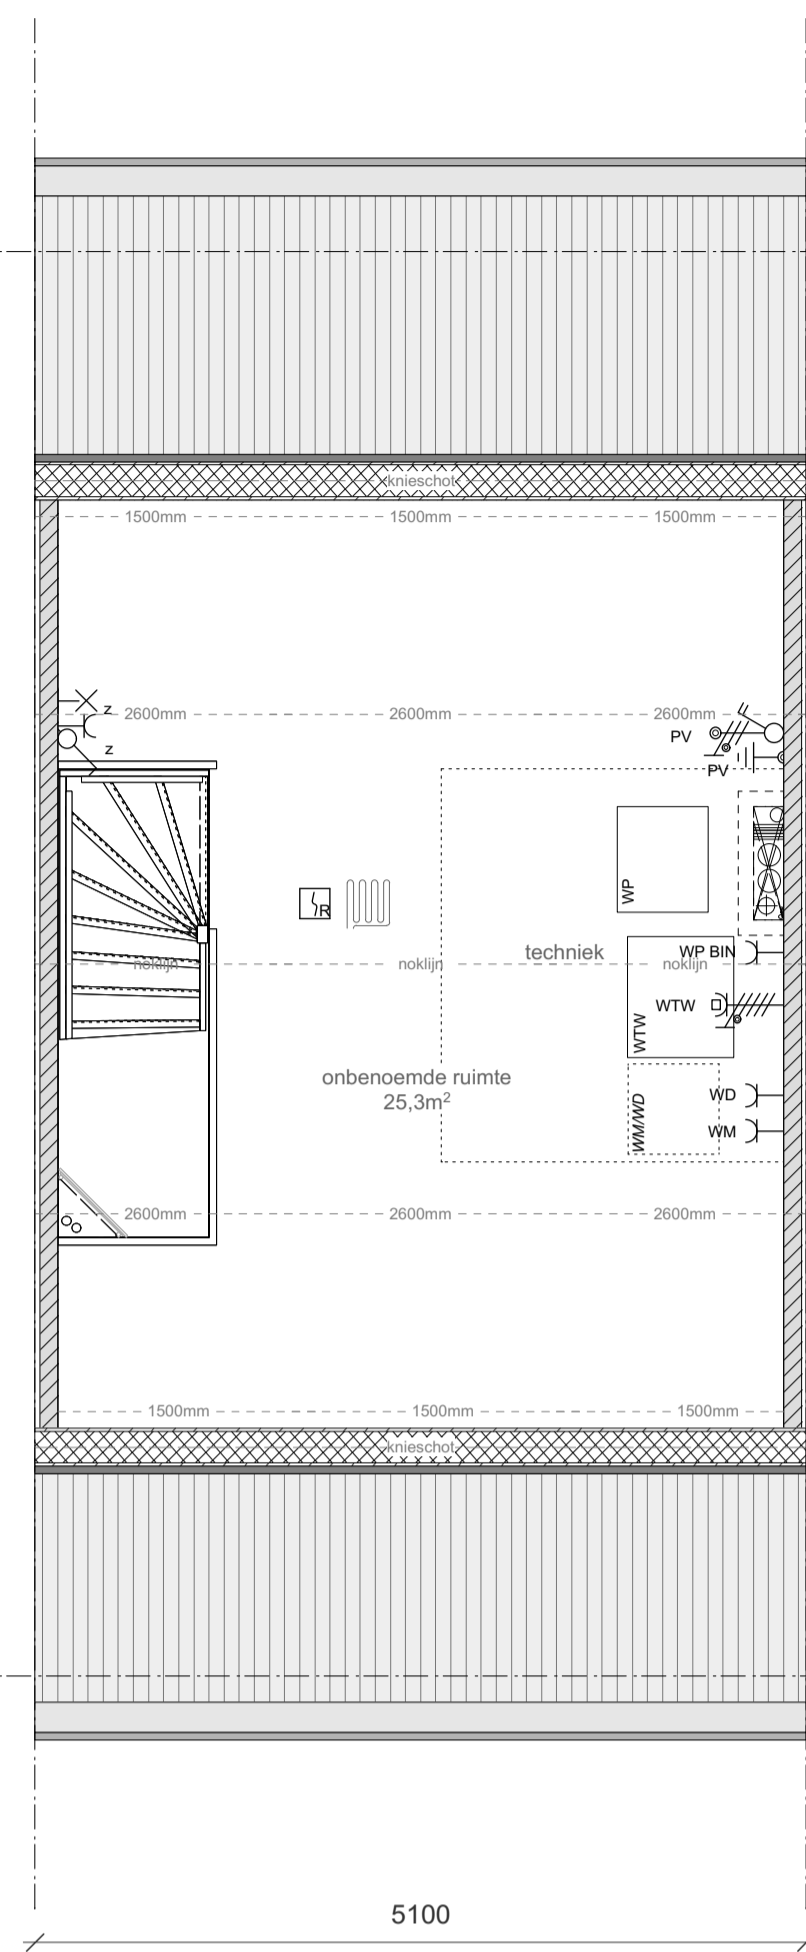

2e verdieping  
1:50

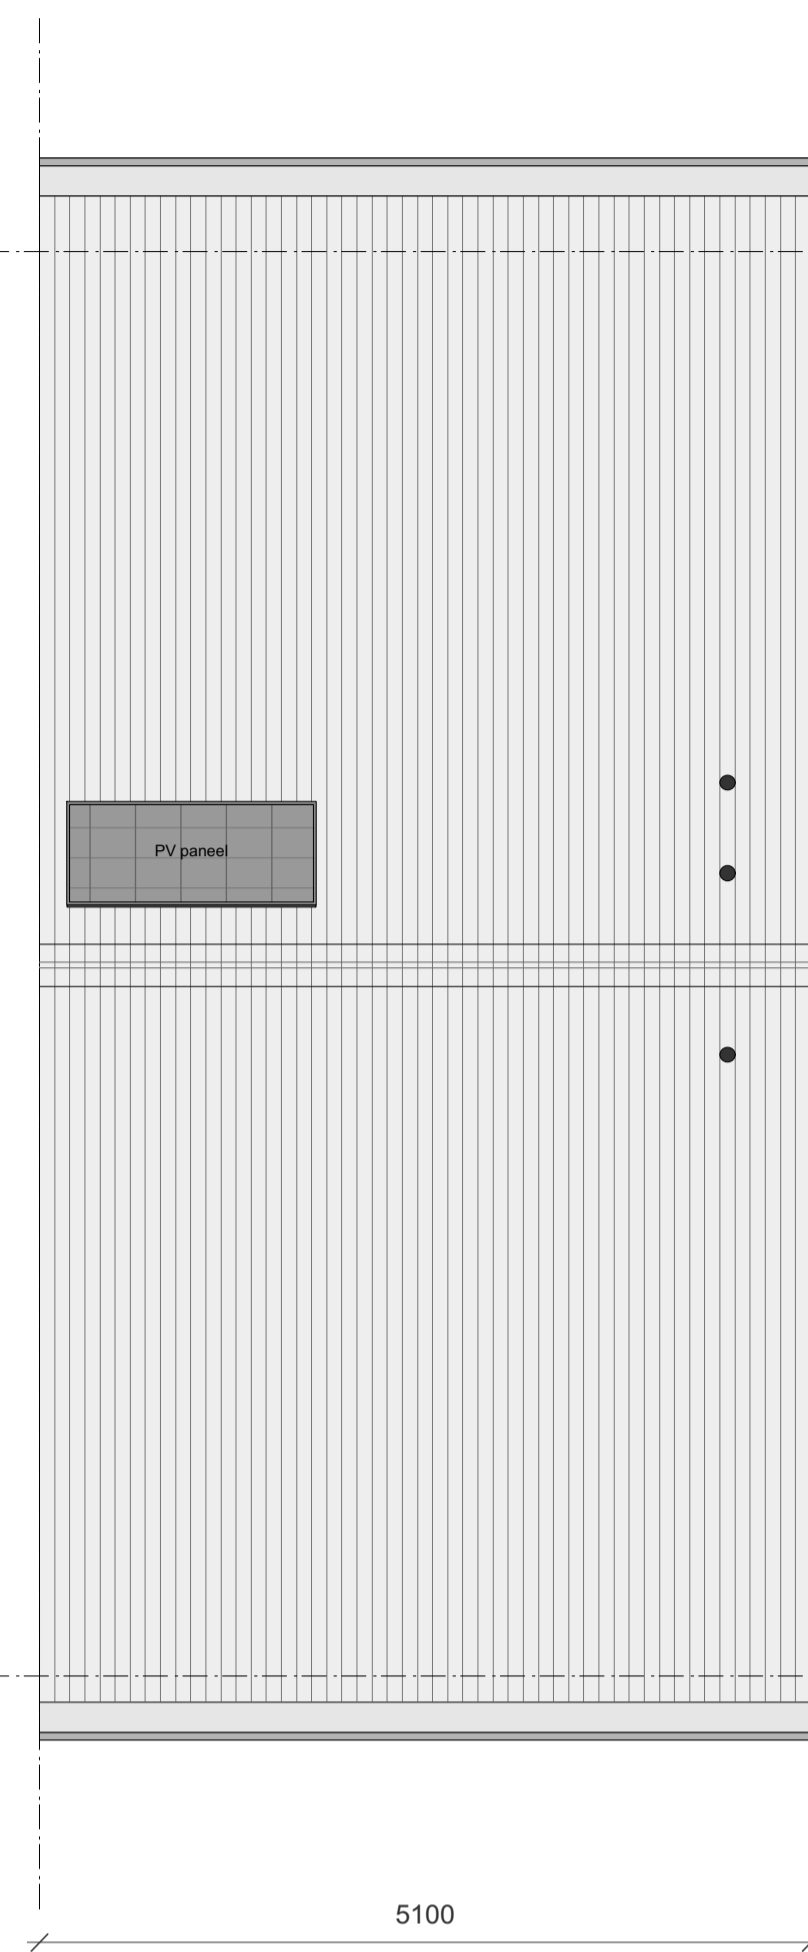

Dak  
1:50




Situatie  
1:500


RENVOOI		
	meterkastvoorziening	WP werkschakelaar warmtepomp (WP)
	schakelaar, 1 polig	WTV perife aansluiting WTW
	schakelaar, 2 polig	PV aansluitpunt PV-panels
	schakelaar, wissel	PV aardpunt PV-panels
	schakelaar, 2 polig, wissel	CAP Centraal aardpunt (CAP)
	centraaldoos met lichtpunt	aardmat
	aansluitpunt licht, wand	WP enkele wandcontactdoos t.b.v. warmtepomp
	enkele wandcontactdoos met randzonde	RAD enkele wandcontactdoos t.b.v. radiator
	dubbele wandcontactdoos met opstaande	WM enkele wandcontactdoos t.b.v. wasmachine
	dubbele wandcontactdoos met randzonde naast elkaar	WD enkele wandcontactdoos t.b.v. wasdroger
	grondkabel t.b.v. buitenberging	LL aansluitpunt onbedraad (loze leiding)
	deurbelruiker	Th thermostaatleiding bedraad
	deurbel schel	roommelder
	3 standenschakelaar	mech. ventilatie (in plafond)
	toevoer mechanische ventilatie (in plafond)	afvoer mechanische ventilatie (in plafond)
	toevoer mechanische ventilatie (in muur)	afvoer mechanische ventilatie (in muur)
	vloerwarming	verdel. vloerwarming v.v.
	verdel. vloerwarming v.v.	verdel. vloerwarming onder trap
	warmtepomp (WP) afmetingen: 600 x 700 x 2000mm	mech. ventilatieunit incl. warmte terugwinning (WTW) afmetingen: 700 x 600 x 2000mm
	mech. ventilatieunit incl. warmte terugwinning (WTW) afmetingen: 700 x 600 x 2000mm	grondleiding naar buitenunit

RENVOOI BOUWKUNDIG	
	metselwerk
	prefab beton
	isolatie
	kalkzandsteen
	binnenwand 70 / 100mm
	wandtegels
	kruipruimte
	entree woning
	opstelplaats wasmachine (WM) / wasdroger (WD)
	fontein
	wastafel
	wandcloset
	douche
	electrische radiator


**DISCLAIMER**  
De op deze tekening aangegeven maten zijn circa maten in millimeters en tussen de wanden / vloeren gemeten, waarbij geen rekening is gehouden met erge verdichting, slijm, afkriming, etc. In verband met nauwkeurige uitvoering van details, constructies, maatschikking materialen e.d. kunnen er kleine afwijkingen ontstaan ten opzichte van de nu vermelde gegevens. Deze geringe afwijkingen geven geen aanleiding tot vermelding, aan de op deze tekening aangegeven maten kunnen derhalve geen rechten worden ontleend. De op deze tekening aangegeven maatvoering is niet geschikt voor opdrachten aan derden door koper(s). De positie van aansluitingen en installatie onderdelen zijn indicatief op tekening weergegeven. De exacte aanstellen en posities zullen na bespreking in het werk door de installateurs worden bepaald en kunnen afwijken van deze tekening.

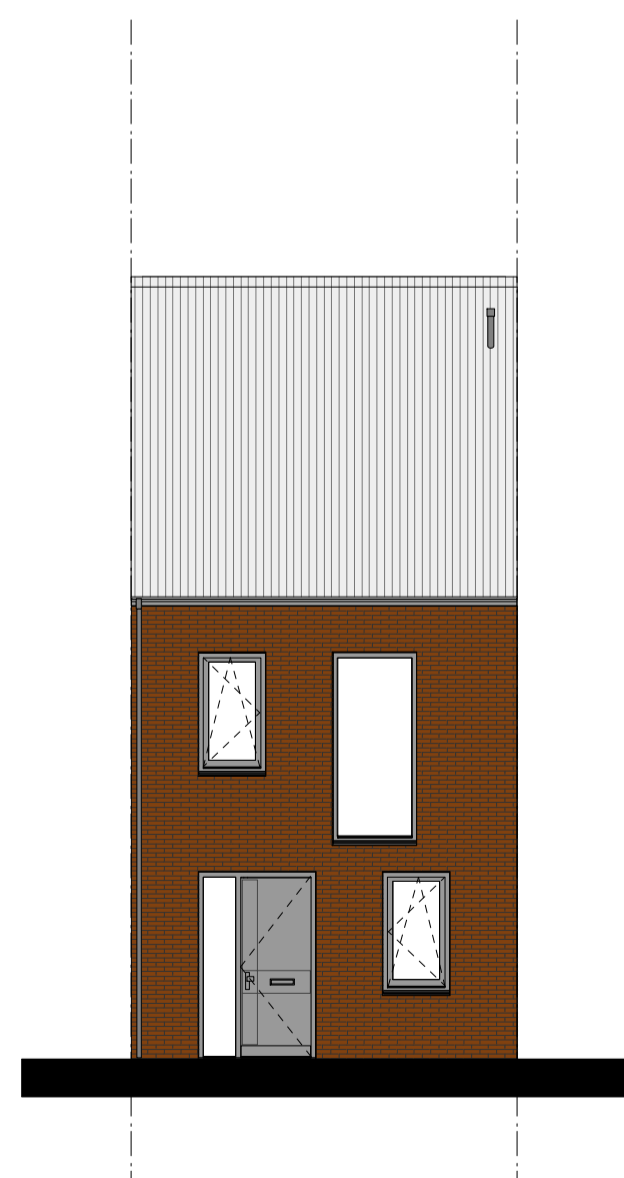


Voorgevel bouwnummer 08  
1:100

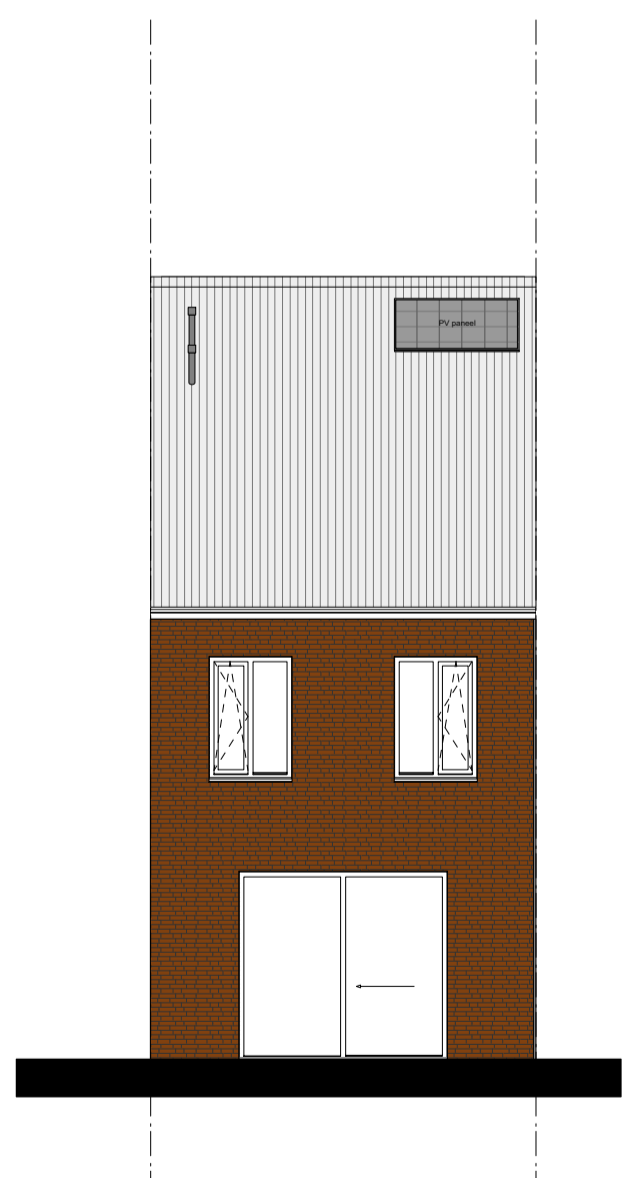

Achtergevel bouwnummer 08  
1:100

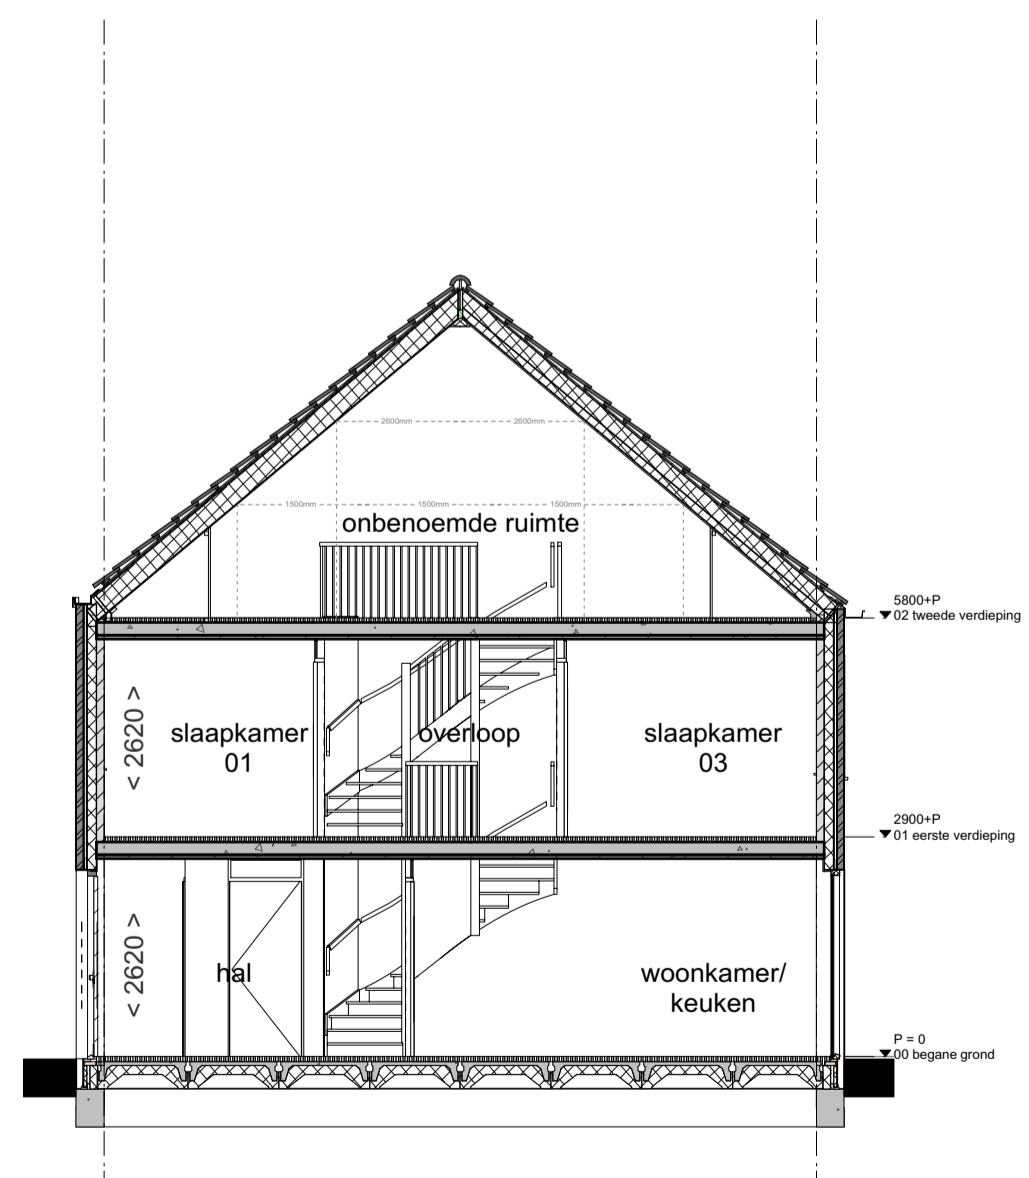

Doorsnede A - A'  
1:100

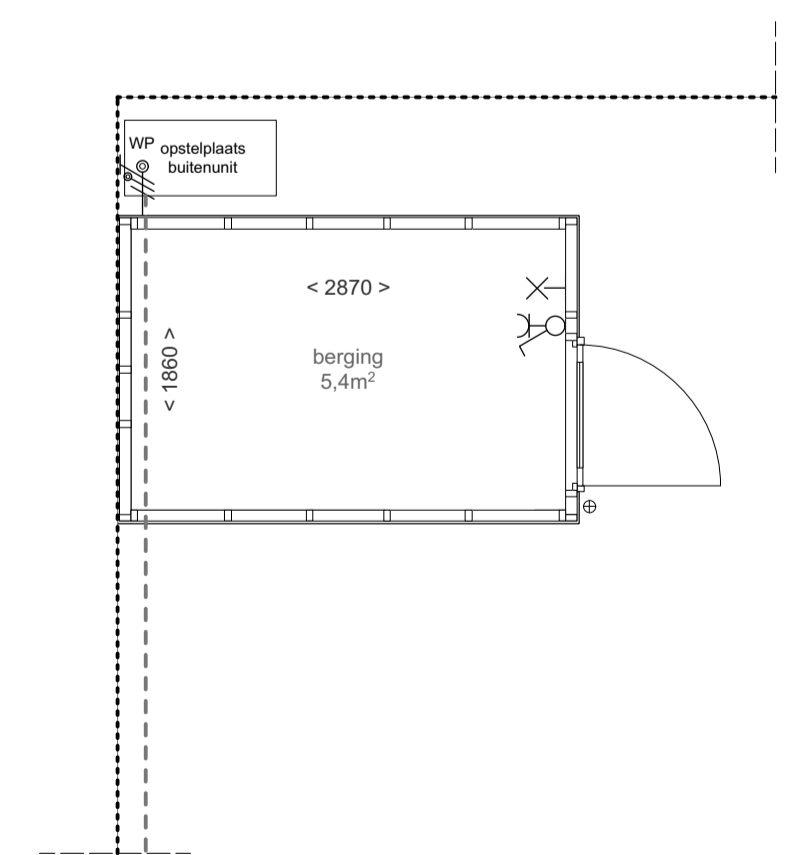

Berging in achtertuin  
bouwnummer 08  
1:50

**LEVEN IN DE BRANDERIJ**  
werk: Leven in de Branderij  
opdrachtgever: Van Wijnen Projectontwikkeling West B.V.

werk: 3511 onderdeel: Verkooptekeningen  
Brandershuis, bouwnummer 8

schaal: 1:50/1:100/1:500 formaat: A1 datum: 12.12.2018 tek.: 30.108 wijz.: A, B, C gewijz.: A, B, C