




Begane grond
1:50

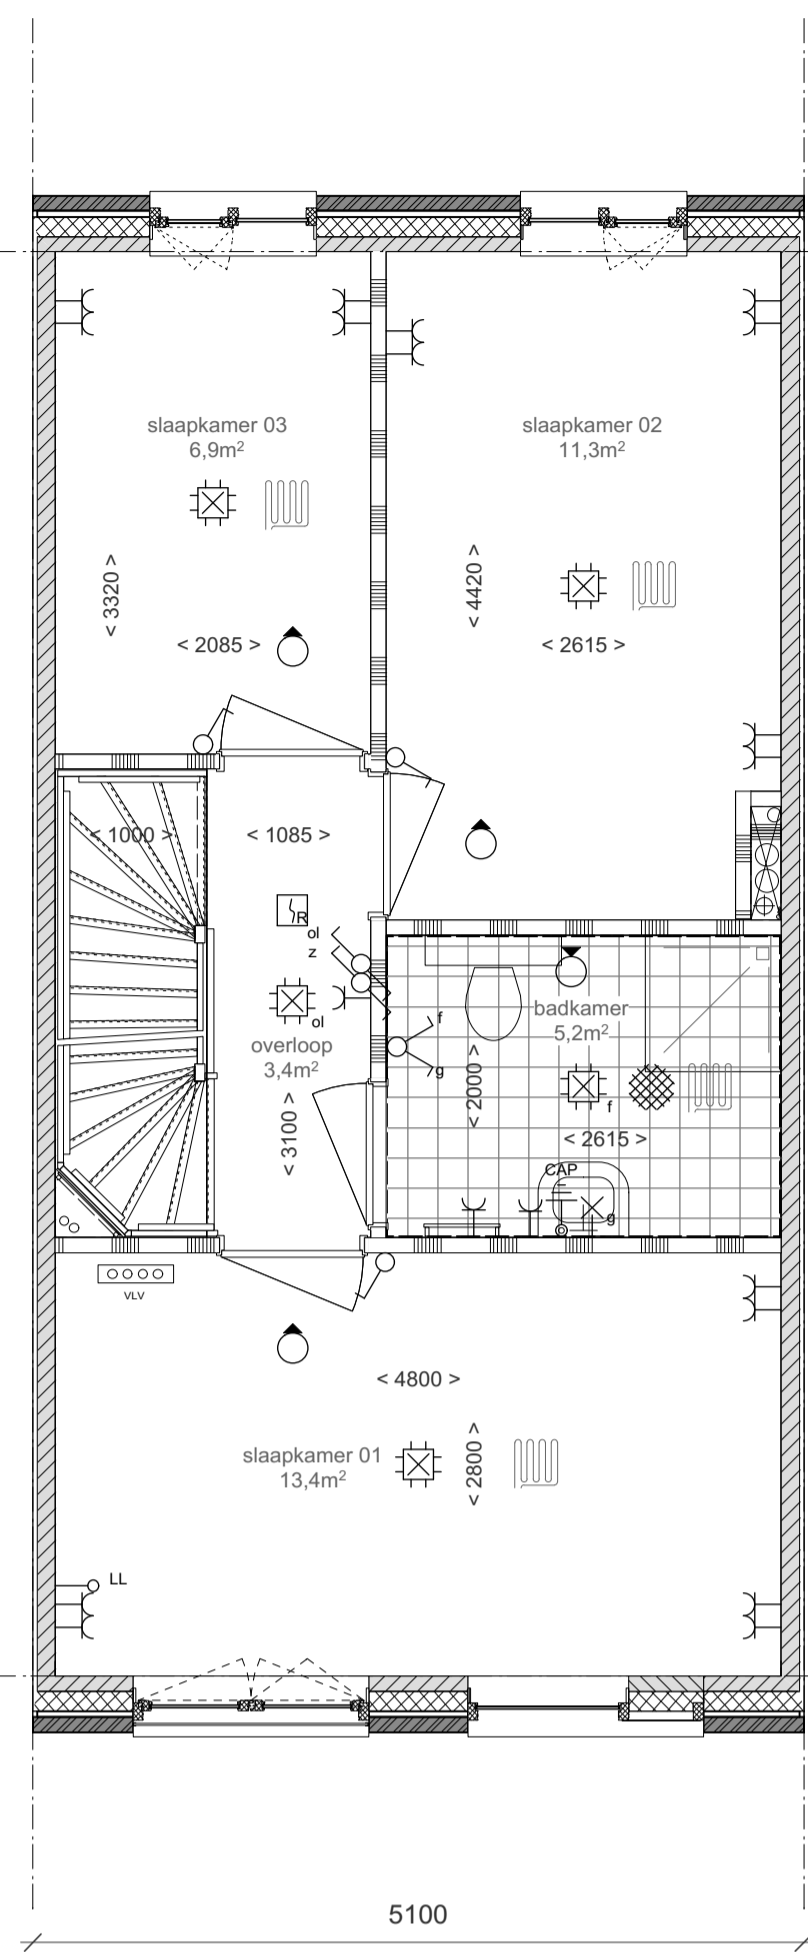

1e verdieping
1:50

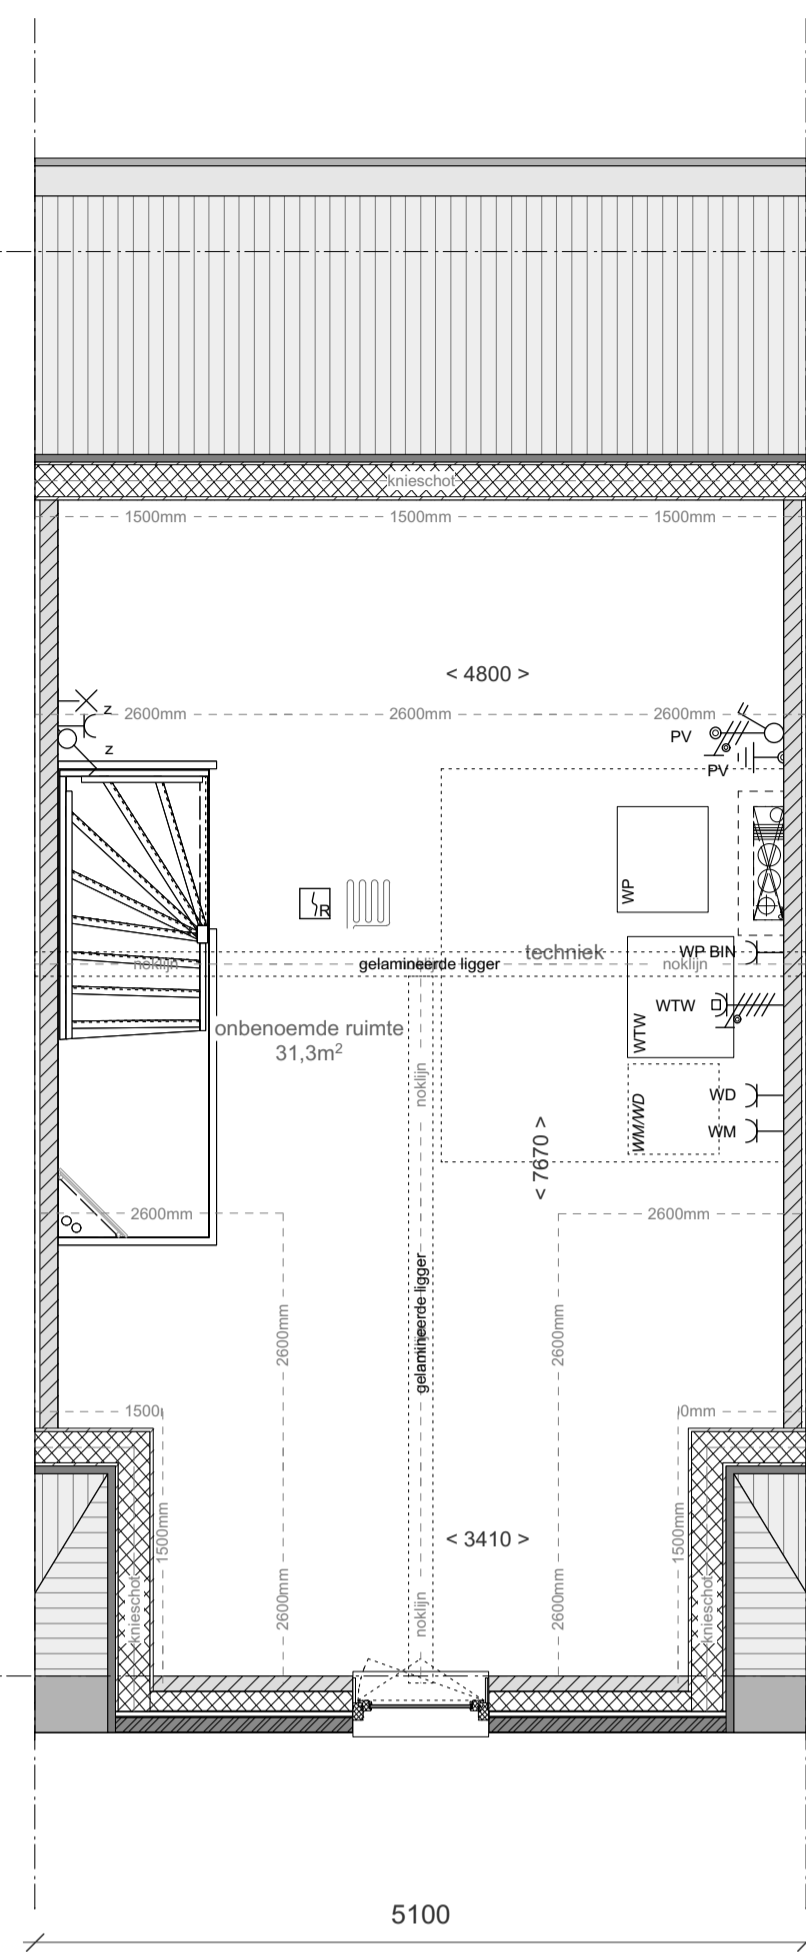

2e verdieping
1:50

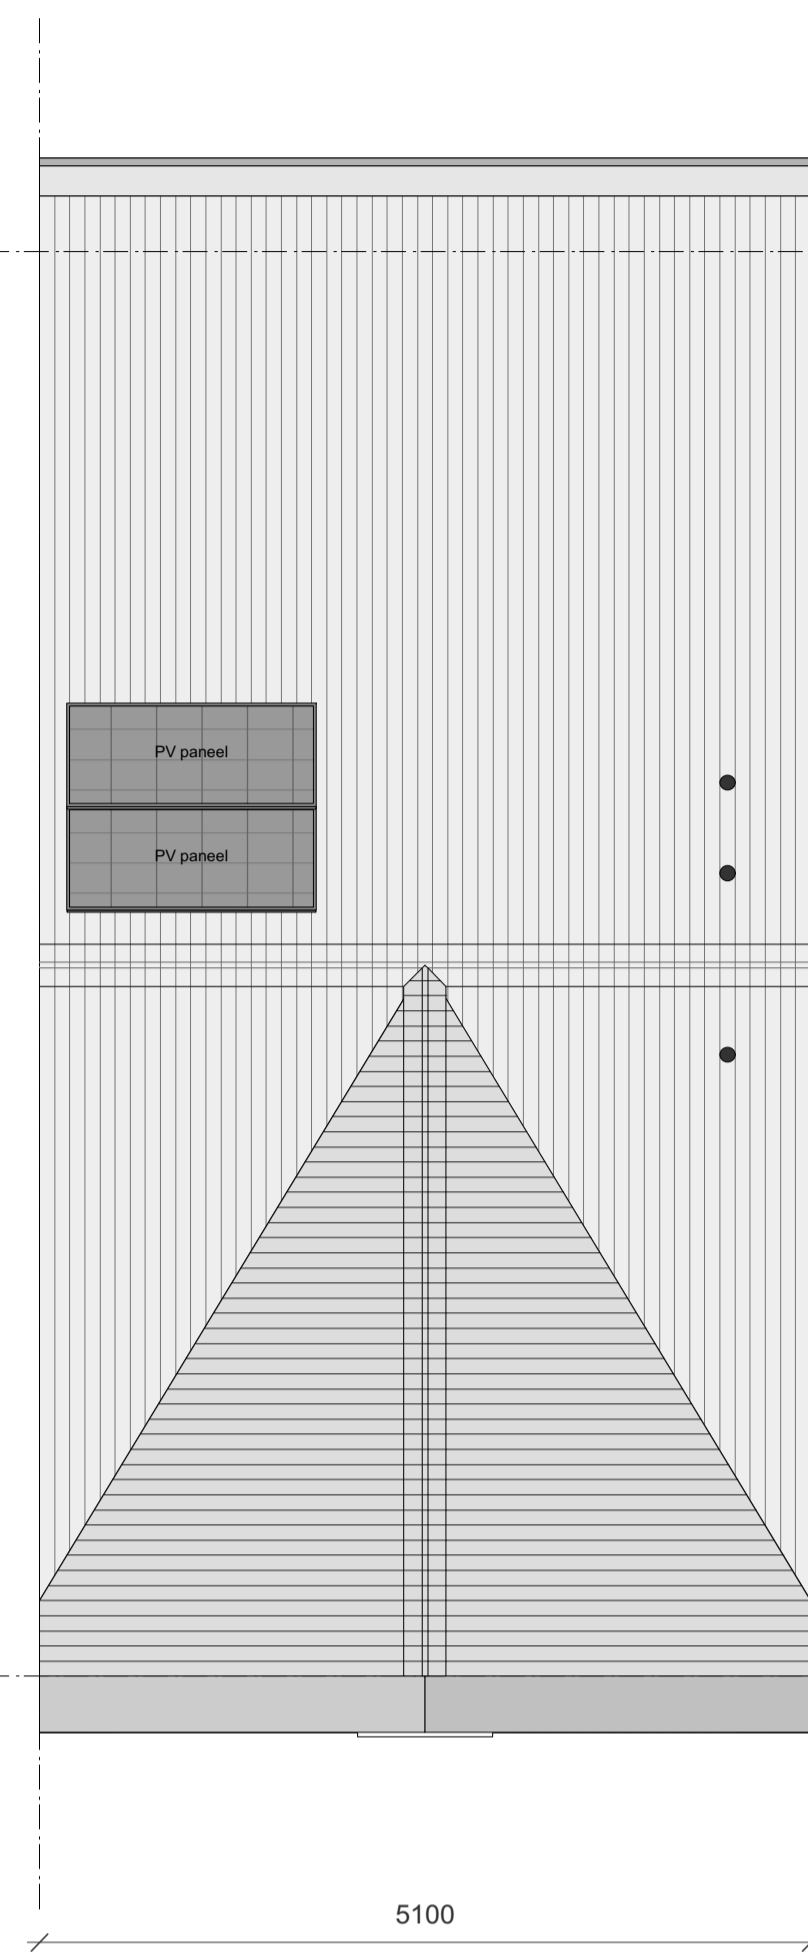

Dak
1:50




Situatie
1:500


RENVOOI		
	meterkastvoorziening	WP werkschakelaar warmtepomp (WP)
	schakelaar, 1 polig	WTV perlex aansluiting WTW
	schakelaar, 2 polig	PV aansluitpunt PV-panels
	schakelaar, wissel	PV aardpunt PV-panels
	schakelaar, 2 polig, wissel	CAP Centraal aardpunt (CAP)
	centraaldoos met lichtpunt	aardmat
	aansluitpunt licht, wand	WP enkele wandcontactdoos t.b.v. warmtepomp
	enkele wandcontactdoos met randzonde	RAD enkele wandcontactdoos t.b.v. radiator
	dubbele wandcontactdoos met randzonde	WM enkele wandcontactdoos t.b.v. wasmachine
	dubbele wandcontactdoos met randzonde naast elkaar	WD enkele wandcontactdoos t.b.v. wasdroger
	grondkabel t.b.v. buitenberging	WP aansluitpunt onbedraad (loze leiding)
	deurbeëindiger	Th thermostaatbedraad
	deurbeëindiger schiel	roommelder
	MV 3 standschakelaar mechanische ventilatie (in plafond)	
	afvoer mechanische ventilatie (in plafond)	
	afvoer mechanische ventilatie (in muur)	
	vloerverwarming	
	verdeler vloerverwarming v.v.	
	verdeler vloerverwarming onder trap	WP warmtepomp (WP) afmetingen: 600 x 700 x 2000mm
	WP warmtepomp (WP) afmetingen: 600 x 700 x 2000mm	WTV mechanische ventilatieunit incl. warmterugwinning (WTW) afmetingen: 700 x 600 x 2000mm
	WTV mechanische ventilatieunit incl. warmterugwinning (WTW) afmetingen: 700 x 600 x 2000mm	---
	grondleiding naar buitenunit	

RENVOOI BOUWKUNDIG	
	metselwerk
	prefab beton
	isolatie
	kalkzandsteen
	binnenwand 70 / 100mm
	wanddeggelwerk
	kruipruik
	entree woning
	WM/WD opsteleplaats wasmachine (WM) wasdroger (WD)
	fontein
	wastafel
	wandcloset
	douche
	elektrische radiator


DISCLAIMER
De op deze tekening aangegeven maten zijn circa maten in millimeters en tussen de wanden / vloeren gemeten, waarbij geen rekening is gehouden met erge verschuiving, slijm, afkrimming, etc. In verband met nauwkeurige uitvoering van details, constructie, materialen e.d. kunnen er kleine afwijkingen ontstaan ten opzichte van de nu vermelde gegevens. Deze geringe afwijkingen geven geen aanleiding tot vermelding, aan de op deze tekening aangegeven maten kunnen derhalve geen rechten worden ontleend. De op deze tekening aangegeven maatvoering is niet geschikt voor opdrachten aan derden door koper(s). De positie van aansluitingen en installatie onderdelen zijn indicatief op tekening weergegeven. De exacte aansluitingen en posities zullen na bespreking in het werk door de installateurs worden bepaald en kunnen afwijken van deze tekening.

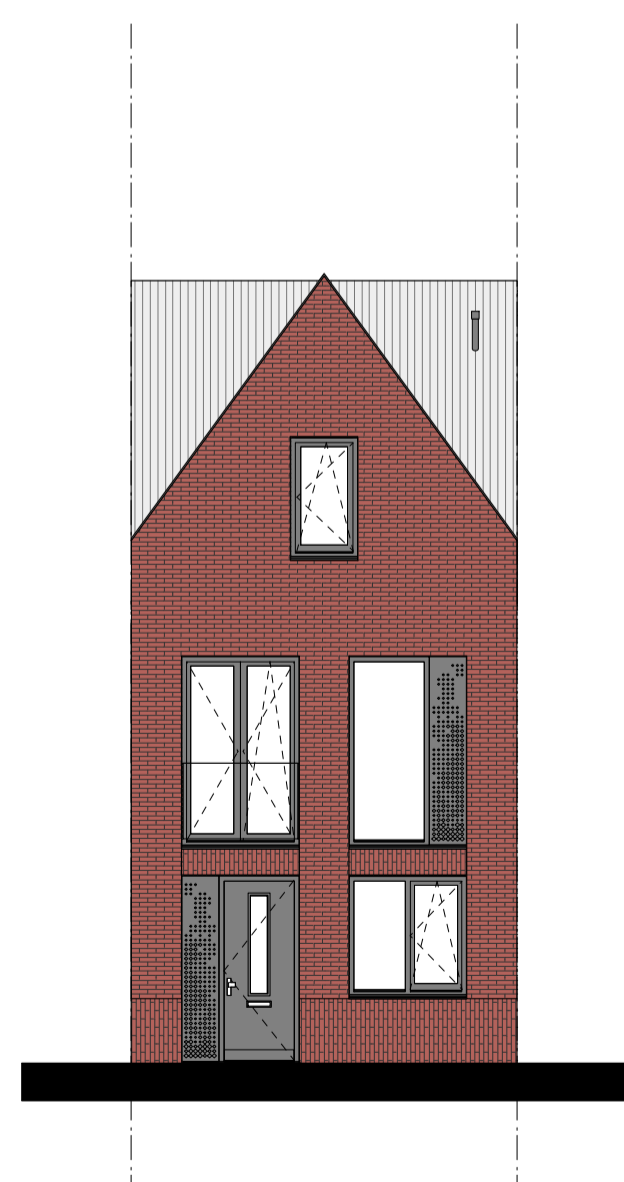


Voorgevel bouwnummer 09
1:100

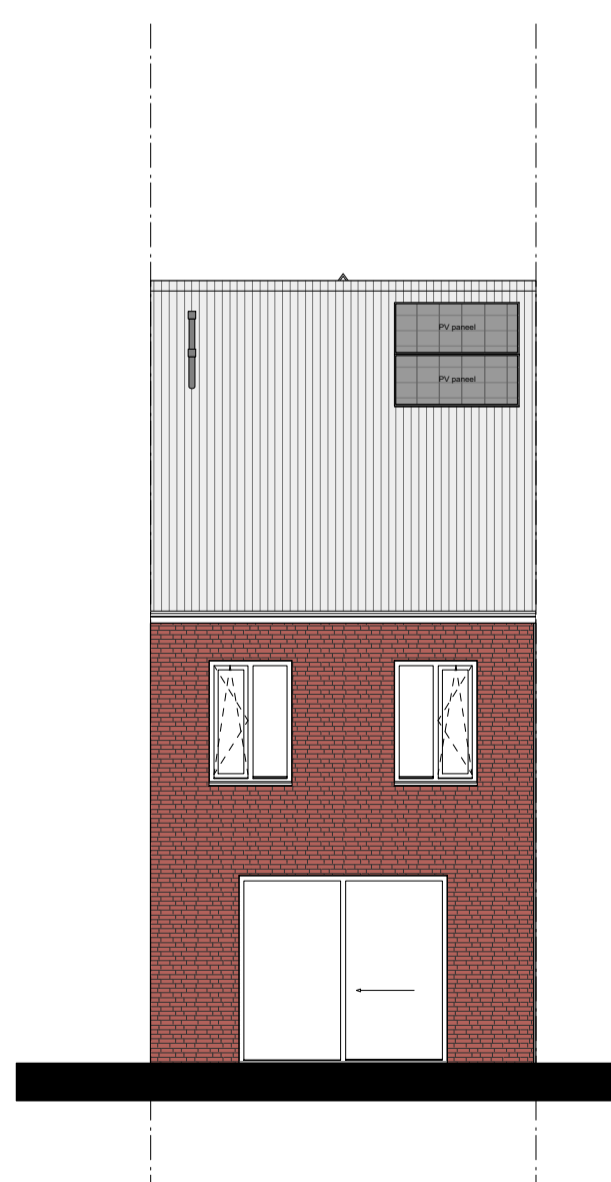

Achtergevel bouwnummer 09
1:100

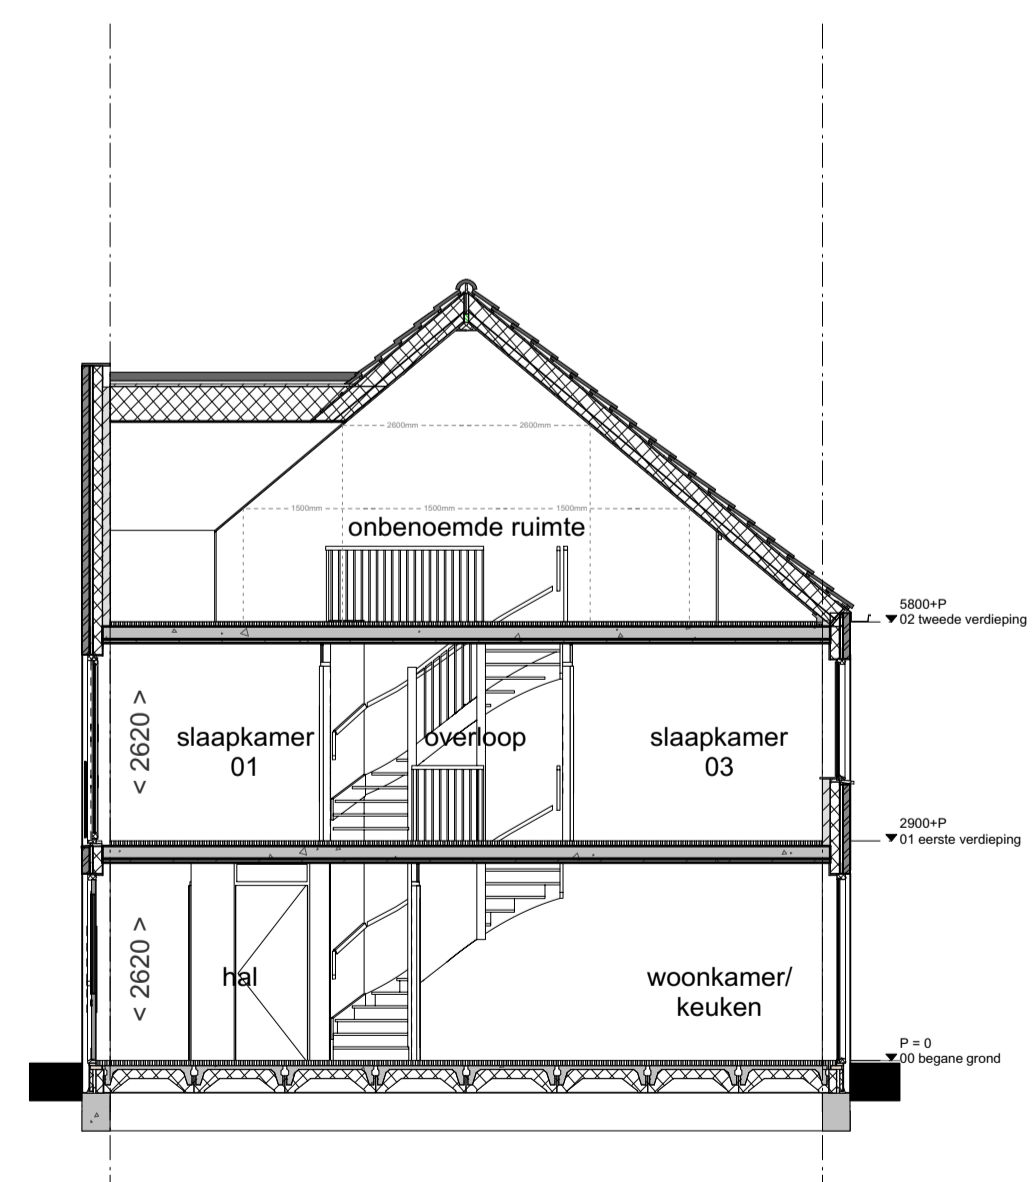

Doorsnede A - A'
1:100

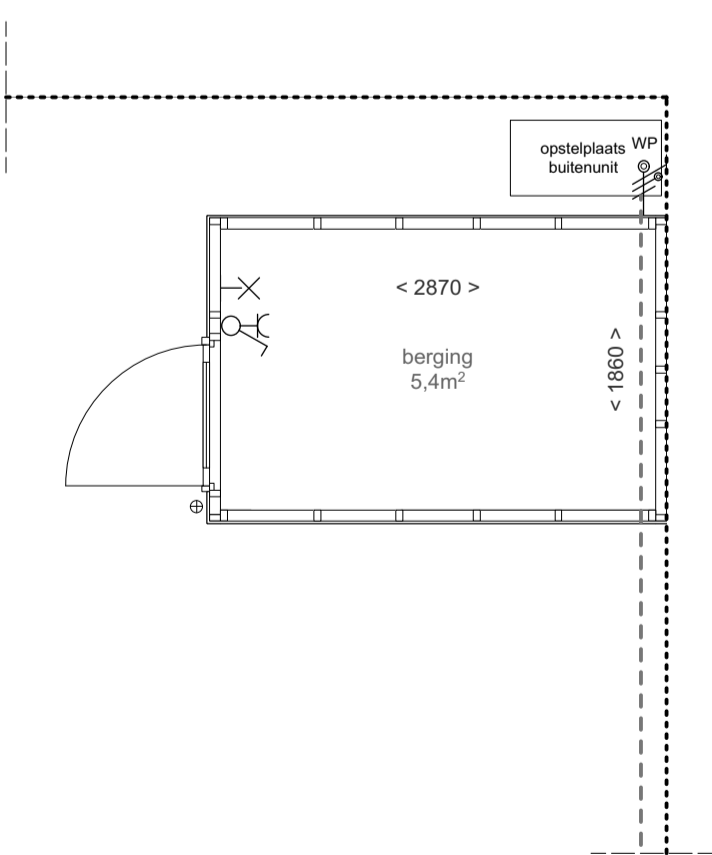

Berging in achtertuin
bouwnummer 09
1:50

LEVEN IN DE BRANDERIJ
werk: Leven in de Branderij
opdrachtgever: Van Wijnen Projectontwikkeling West B.V.

werk: 3511 ontwerp: Verkooptekeningen
Herenhuis, bouwnummer 9

schaal: 1:50/1:100/1:500 formaat: A1 datum: 12.12.2018 tek.: 30.109 wijz.: A, B, C gewijz.: A, B, C