




Begane grond
1:50

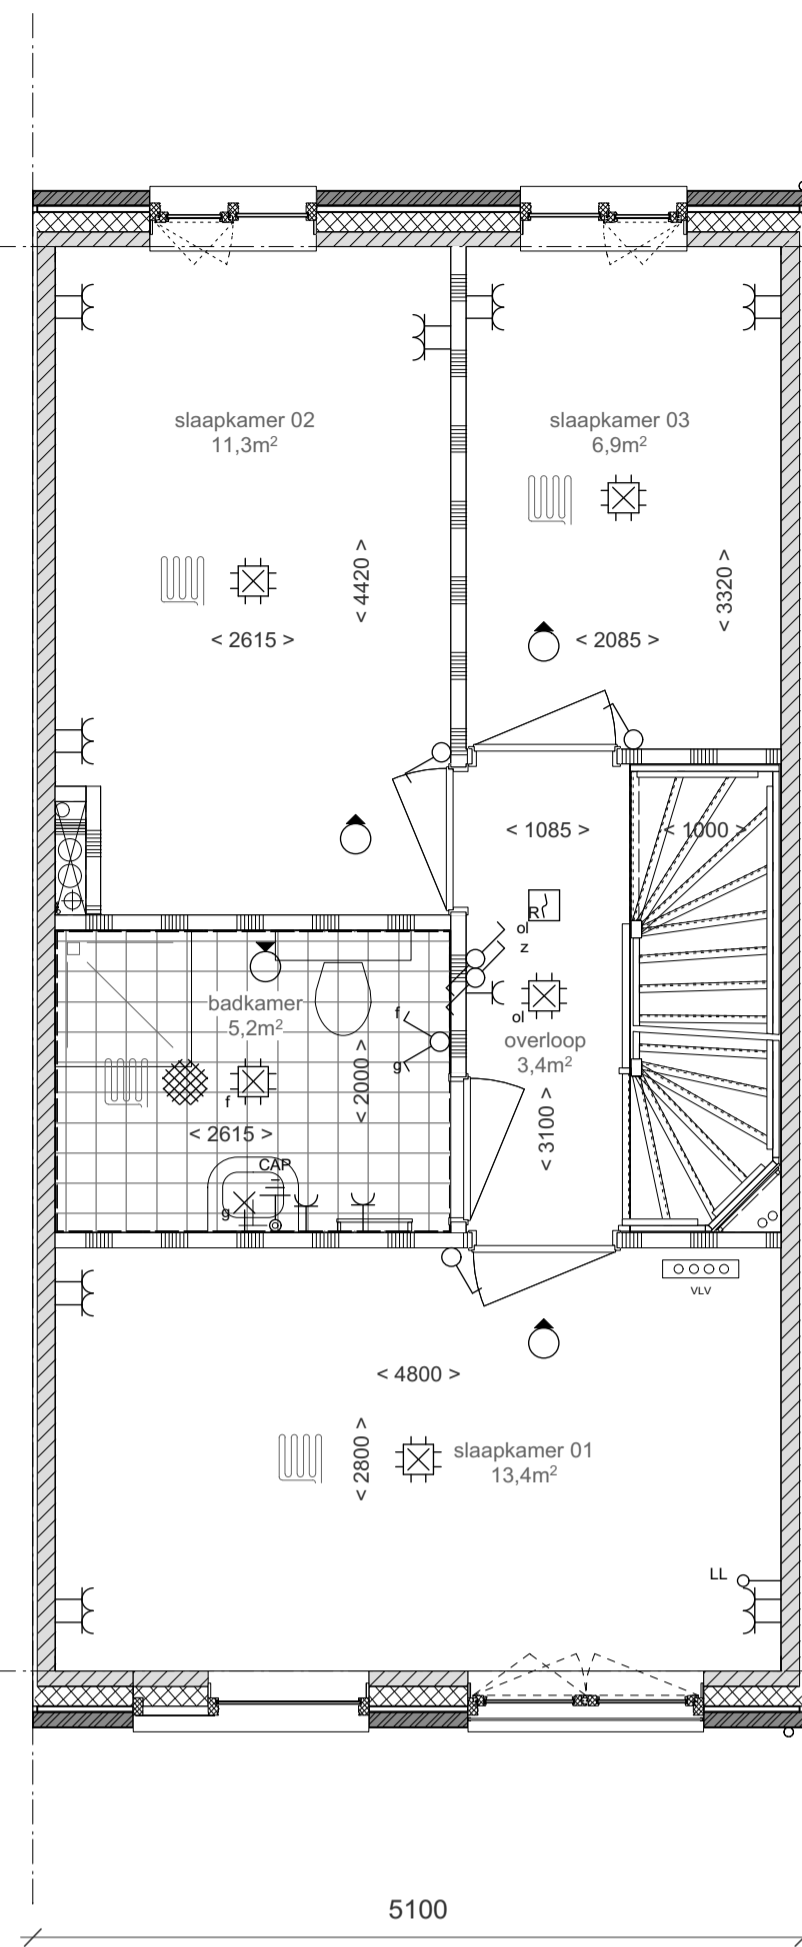


1e verdieping
1:50

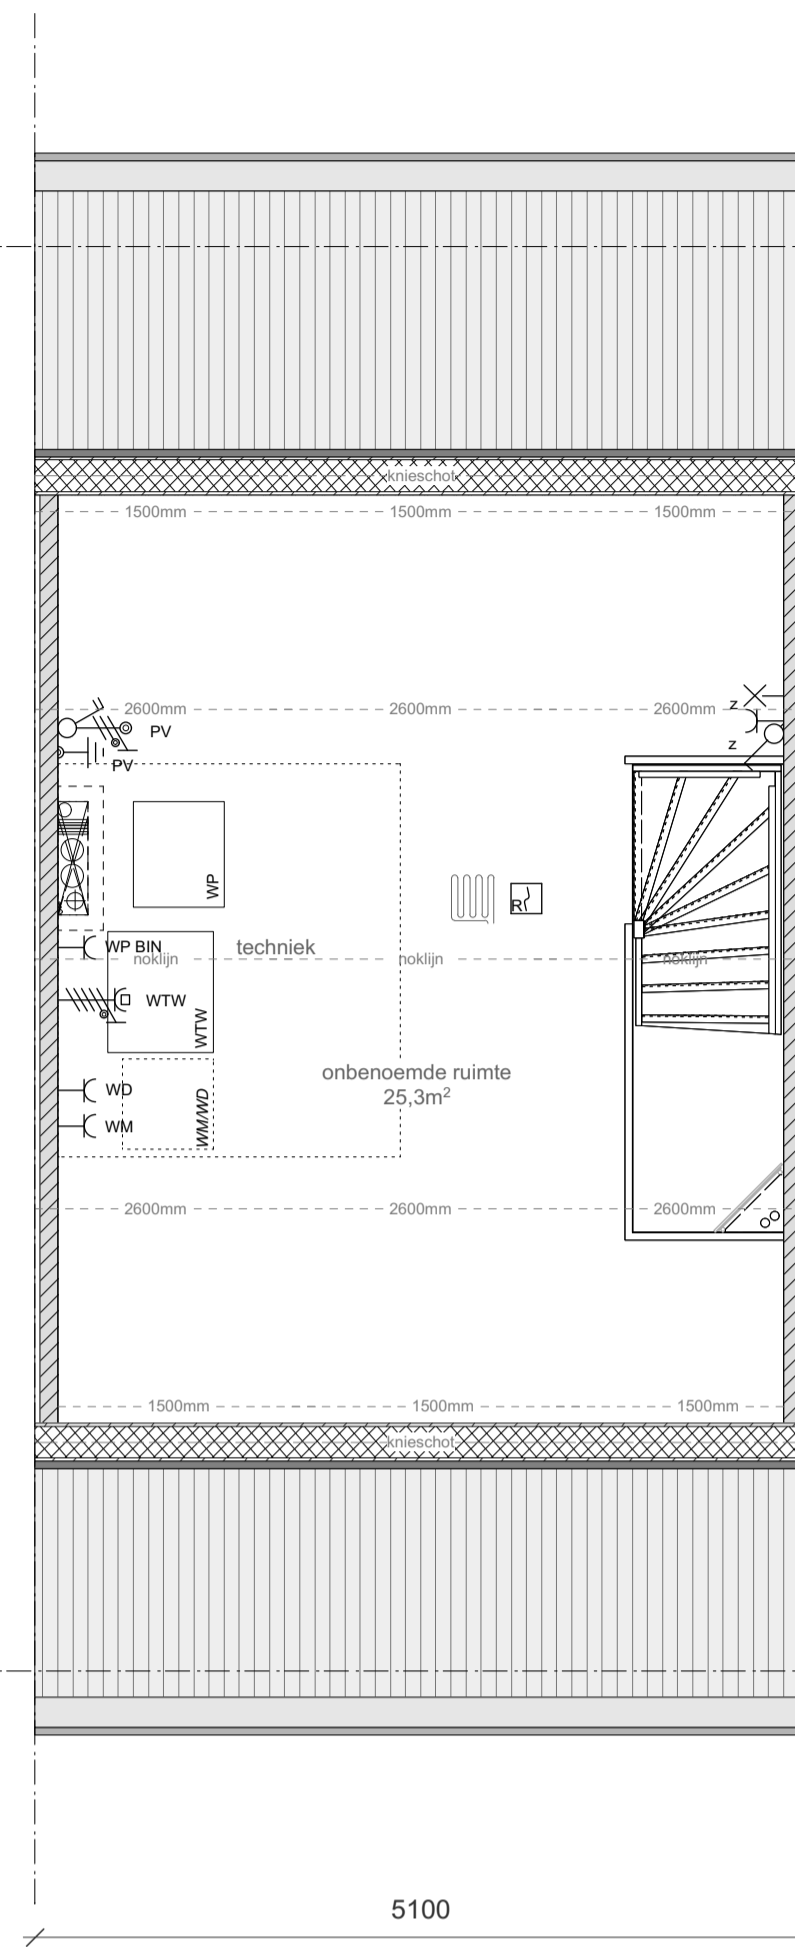

2e verdieping
1:50

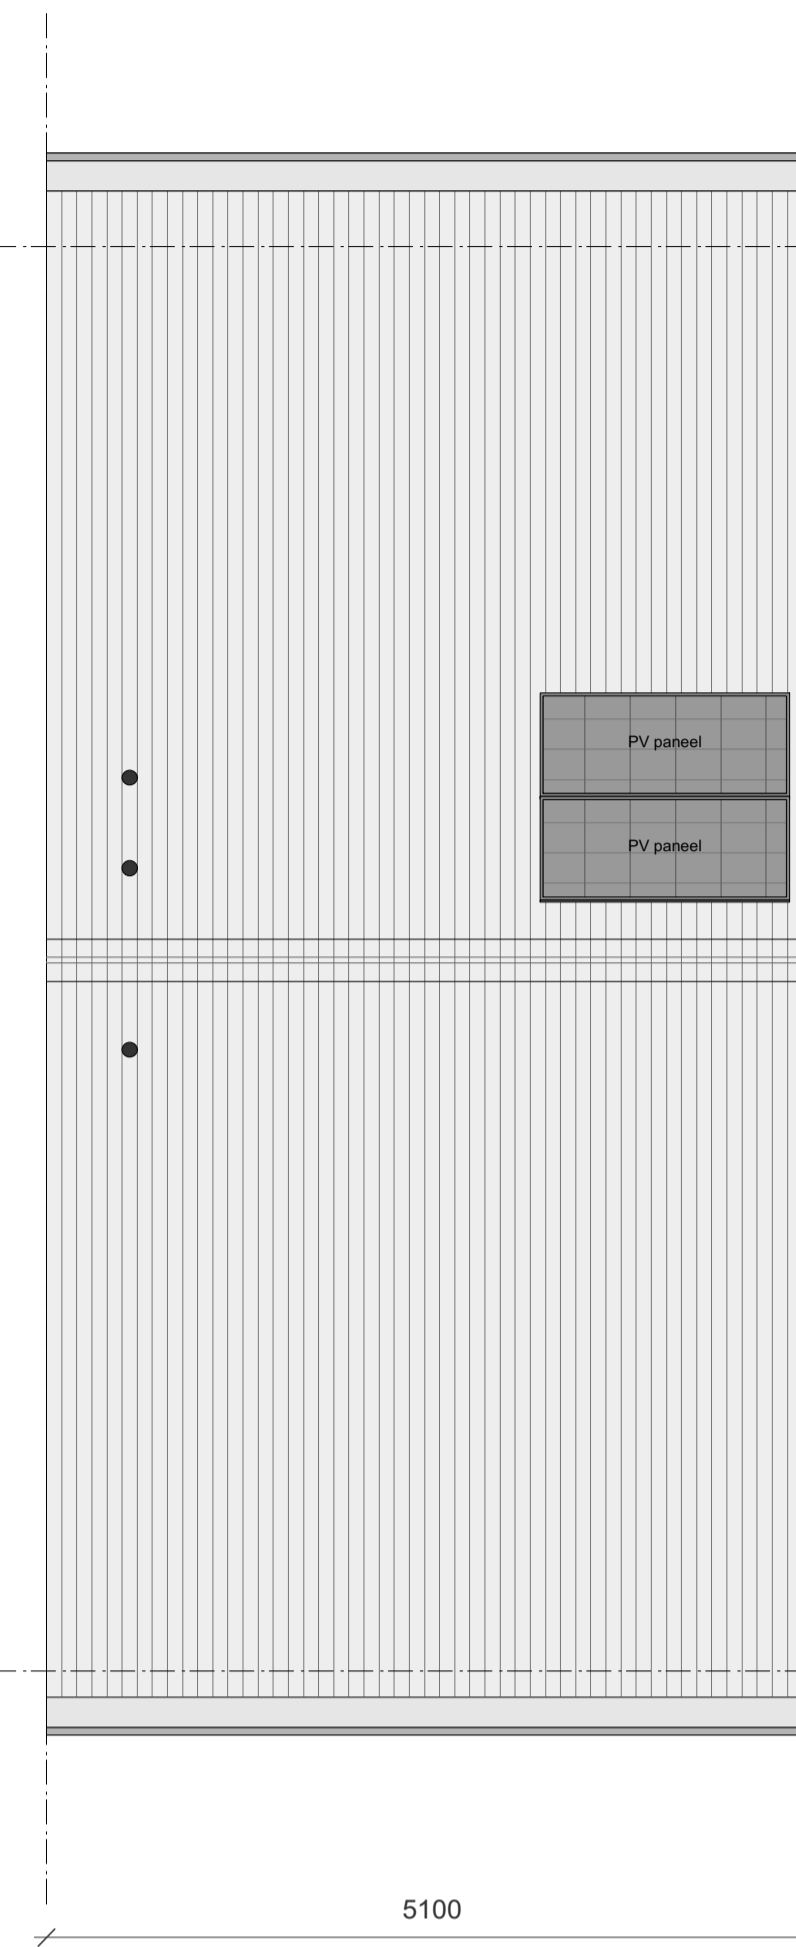

Dak
1:50

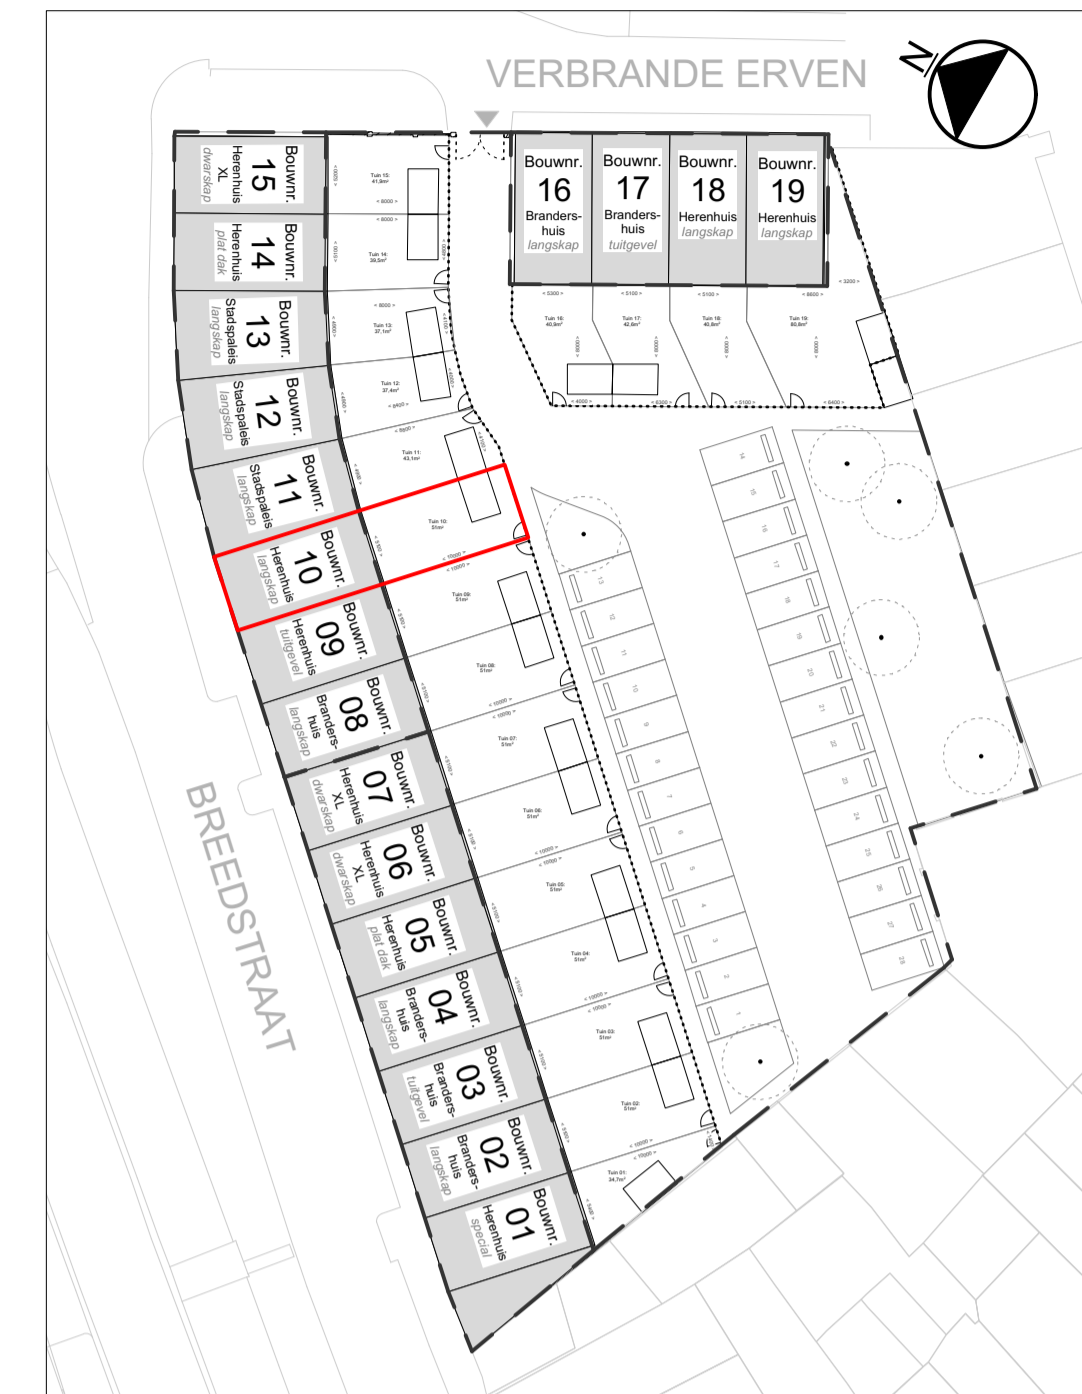


Situatie
1:500


RENVOOI					
	meterkastvoorziening	WP	werkschakelaar warmtepomp (WP)		3 standenschakelaar mechanische ventilatie
	schakelaar, 1 polig	WTW	perife aansluiting WTW		toevoer mechanische ventilatie (in plafond)
	schakelaar, 2 polig	PV	aansluitpunt PV-panels		afvoer mechanische ventilatie (in plafond)
	schakelaar, wissel	PV	aardpunt PV-panels		toevoer mechanische ventilatie (in muur)
	schakelaar, 2 polig, wissel	CAP	Centraal aardpunt (CAP)		afvoer mechanische ventilatie (in muur)
	centraaldoos met lichtpunt		aardmat		vloerwarming
	aansluitpunt licht, wand	WP	enkele wandcontactdoos t.b.v. warmtepomp		verdeeler vloerwarming v.v.
	enkele wandcontactdoos met randafde	RAD	enkele wandcontactdoos t.b.v. radiator		verdeeler vloerwarming onder trap
	dubbele wandcontactdoos met opstaafde	WM	enkele wandcontactdoos t.b.v. wasmachine		warmtepomp (WP) afmetingen: 600 x 700 x 2000mm
	dubbele wandcontactdoos met randafde naast elkaar	WD	enkele wandcontactdoos t.b.v. wasdroger		mechanische ventilatieunit incl. warmteterugwinning (WTW) afmetingen: 700 x 600 x 2000mm
	grondkabel t.b.v. buitenberging	LL	aansluitpunt onbedraad (loze leiding)		WTW
	deurbeheerdraker	Th	thermostaatbedraad		grondleiding naar buitenunit
	deurbeheer schel		rookmelder		

RENVOOI BOUWKUNDIG			
	metselwerk		opstelpaats wasmachine (WM)/ wasdroger (WD)
	prefab beton		fontein
	isolatie		wastafel
	kalkzandsteen		wandcloset
	binnenwand 70 / 100mm		douche
	wandtegels		elektrische radiator
	kruipruimte		
	entree woning		


DISCLAIMER
De op deze tekening aangegeven maten zijn circa maten in millimeters en tussen de wanden / vloeren gemeten, waarbij geen rekening is gehouden met erge verschuiving, zinken, afkrimming, etc. In verband met nauwkeurige uitvoering van details, constructies, maatsnoring materialen e.z. kunnen er kleine afwijkingen ontstaan ten opzichte van de nu vermelde gegevens. Deze geringe afwijkingen geven geen aanspraak tot vermeerdering, aan de op deze tekening aangegeven maten kunnen derhalve geen rechten worden ontleend. De op deze tekening aangegeven maatvoering is niet geschikt voor opdrachten aan derden door koper(s). De posities van aansluitingen en installatie onderdelen zijn indicatief op tekening weergegeven. De exacte aansluiten en posities zullen na berekening in het werk door de installateurs worden bepaald en kunnen afwijken van deze tekening.

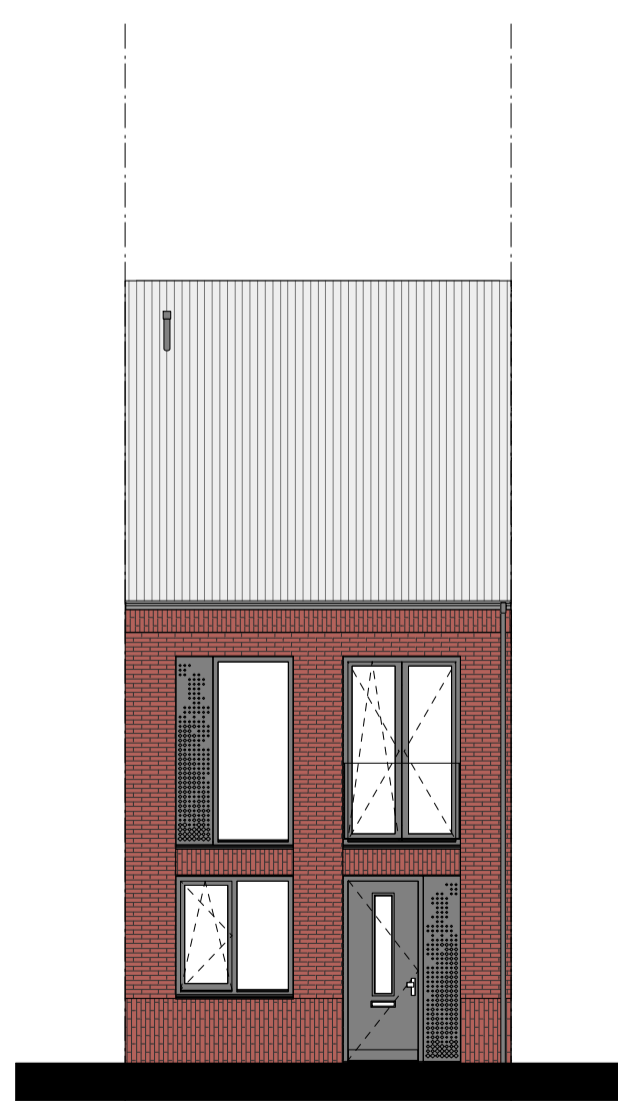


Voorgevel bouwnummer 10
1:100

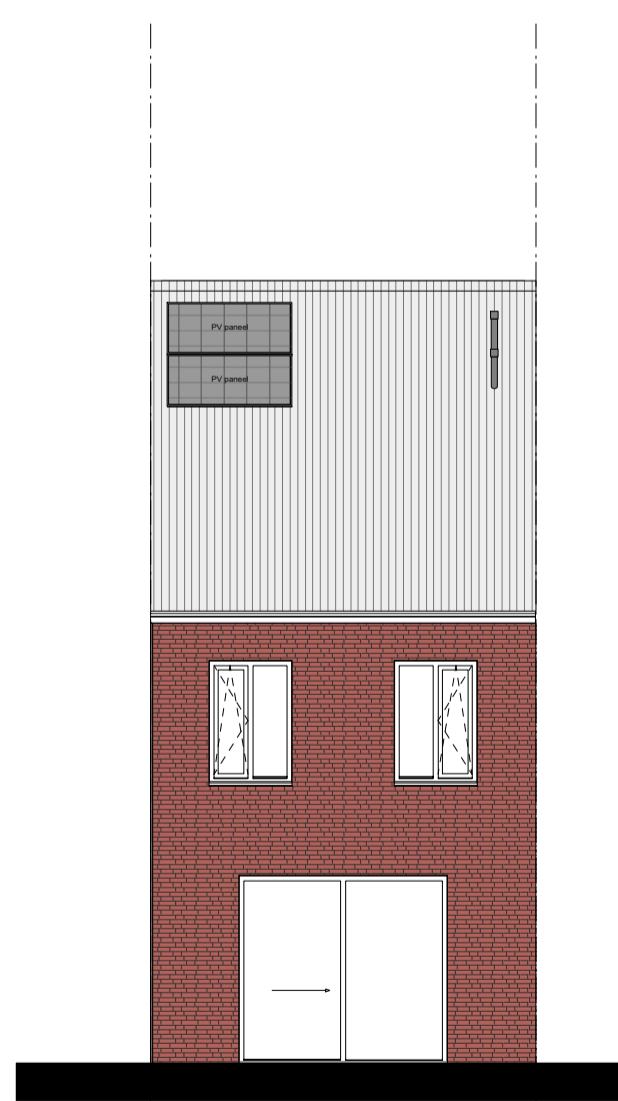

Achtergevel bouwnummer 10
1:100

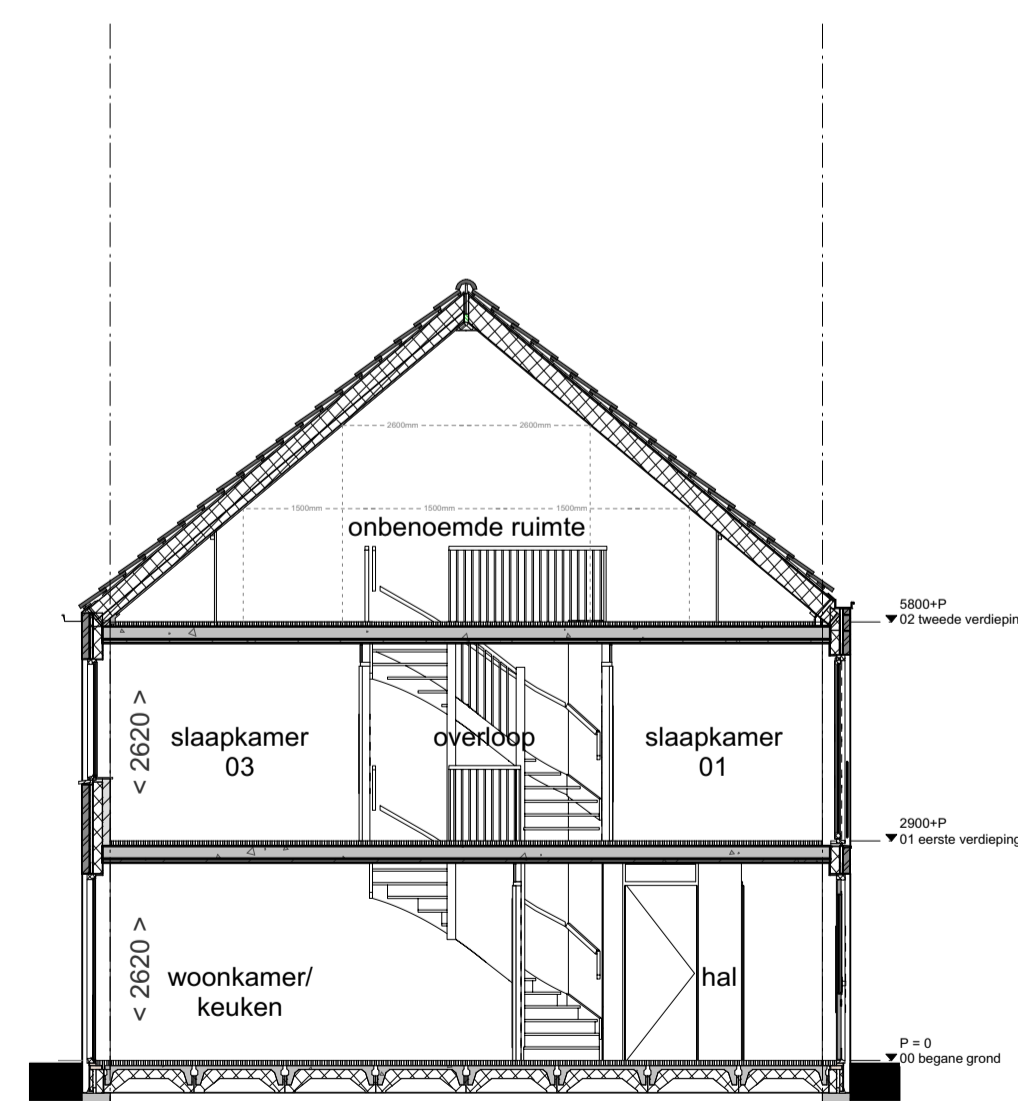

Doorsnede A - A'
1:100

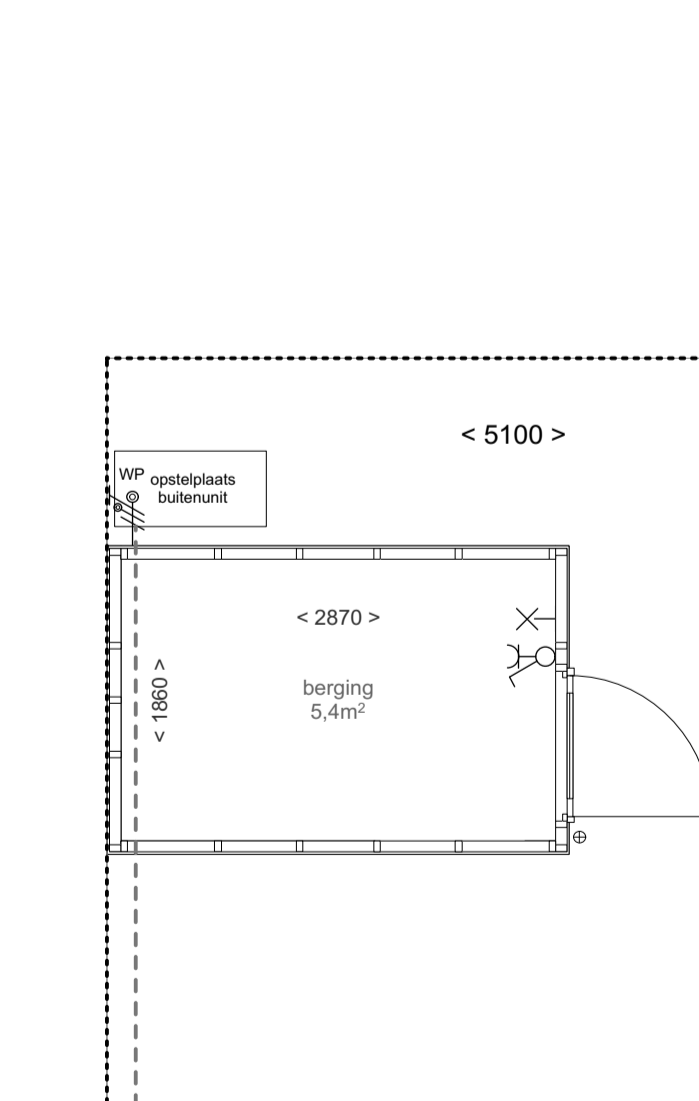

Berging in achtertuin
bouwnummer 10
1:50

	werk Leven in de Brandrij
	opdrachtgever Van Wijnen Projectontwikkeling West B.V.
schaal: 1:50/1:100/1:500	formaat: A1
datum: 12.12.2018	sek.: 30.110
wijz.: A: B: C:	gewijz.: A: B: C: